


求積図（記載例）

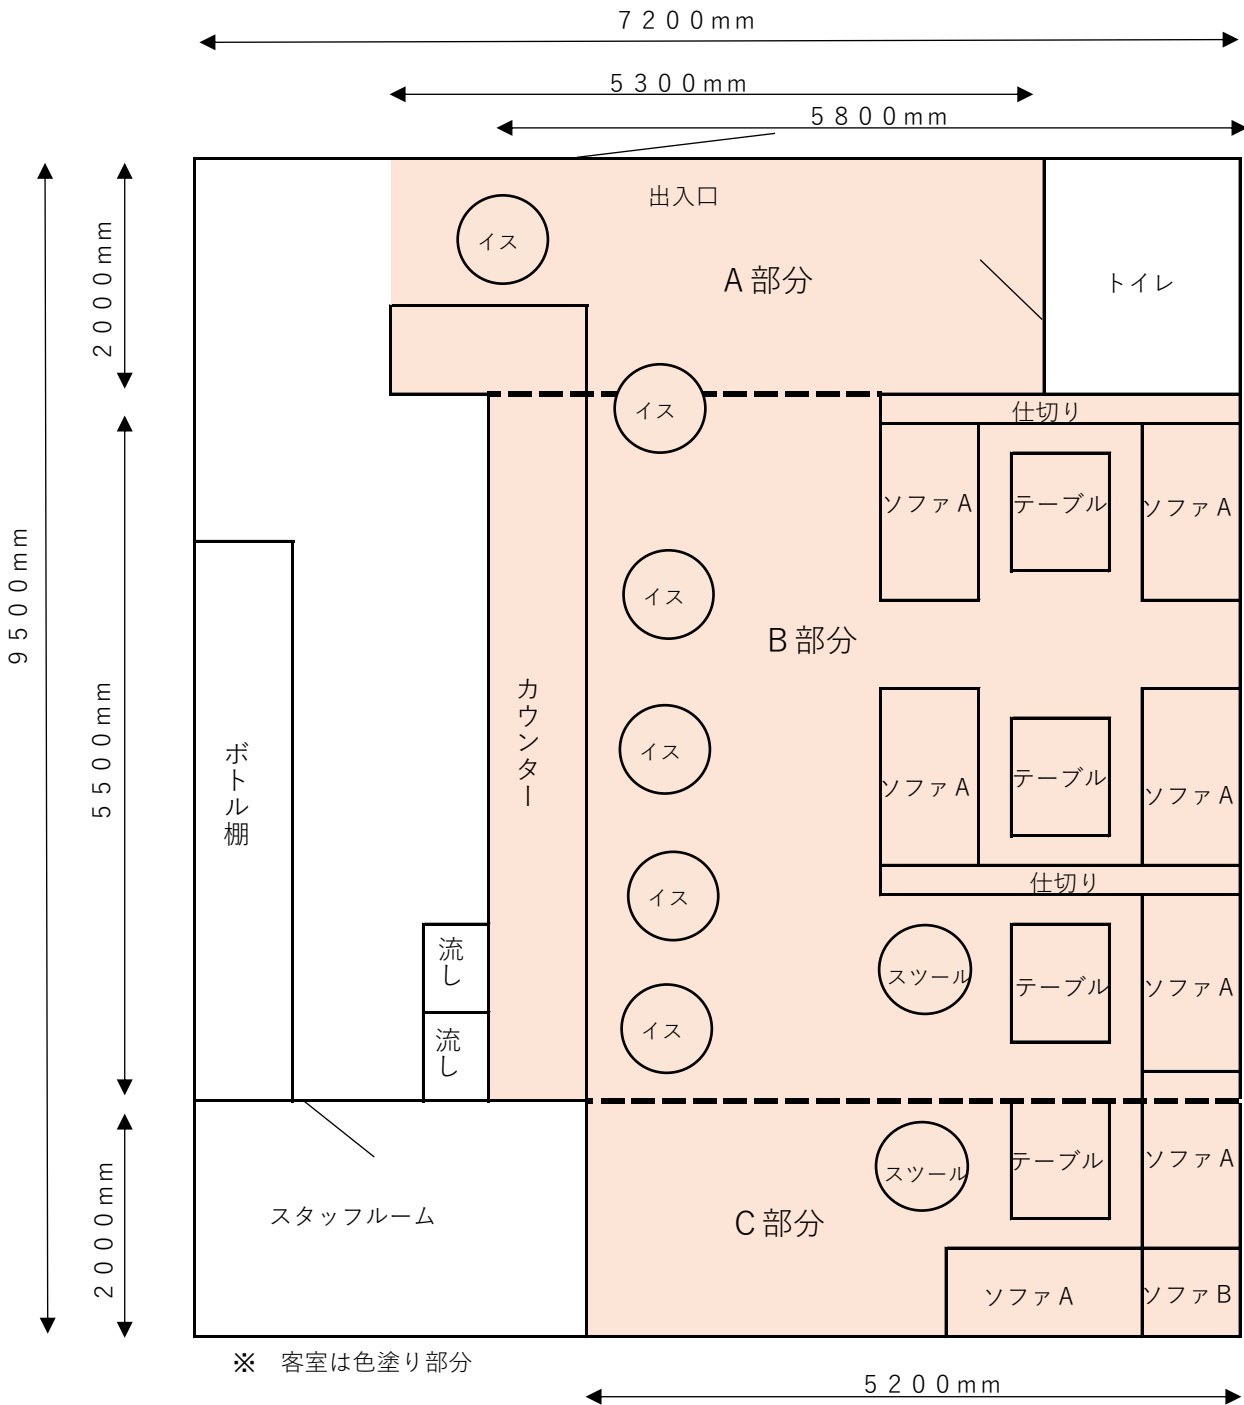

【営業所面積】

$9500\text{mm} \times 7200\text{mm} = 68.4\text{m}^2$

営業所の床面積 68.4m^2

【客室面積】

A部分 $2000\text{mm} \times 5300\text{mm} = 10.6\text{m}^2$

B部分 $5500\text{mm} \times 5800\text{mm} = 31.9\text{m}^2$

C部分 $2000\text{mm} \times 5200\text{mm} = 10.4\text{m}^2$

A部分、B部分、C部分の合計は 52.9m^2

客室の床面積 52.9m^2